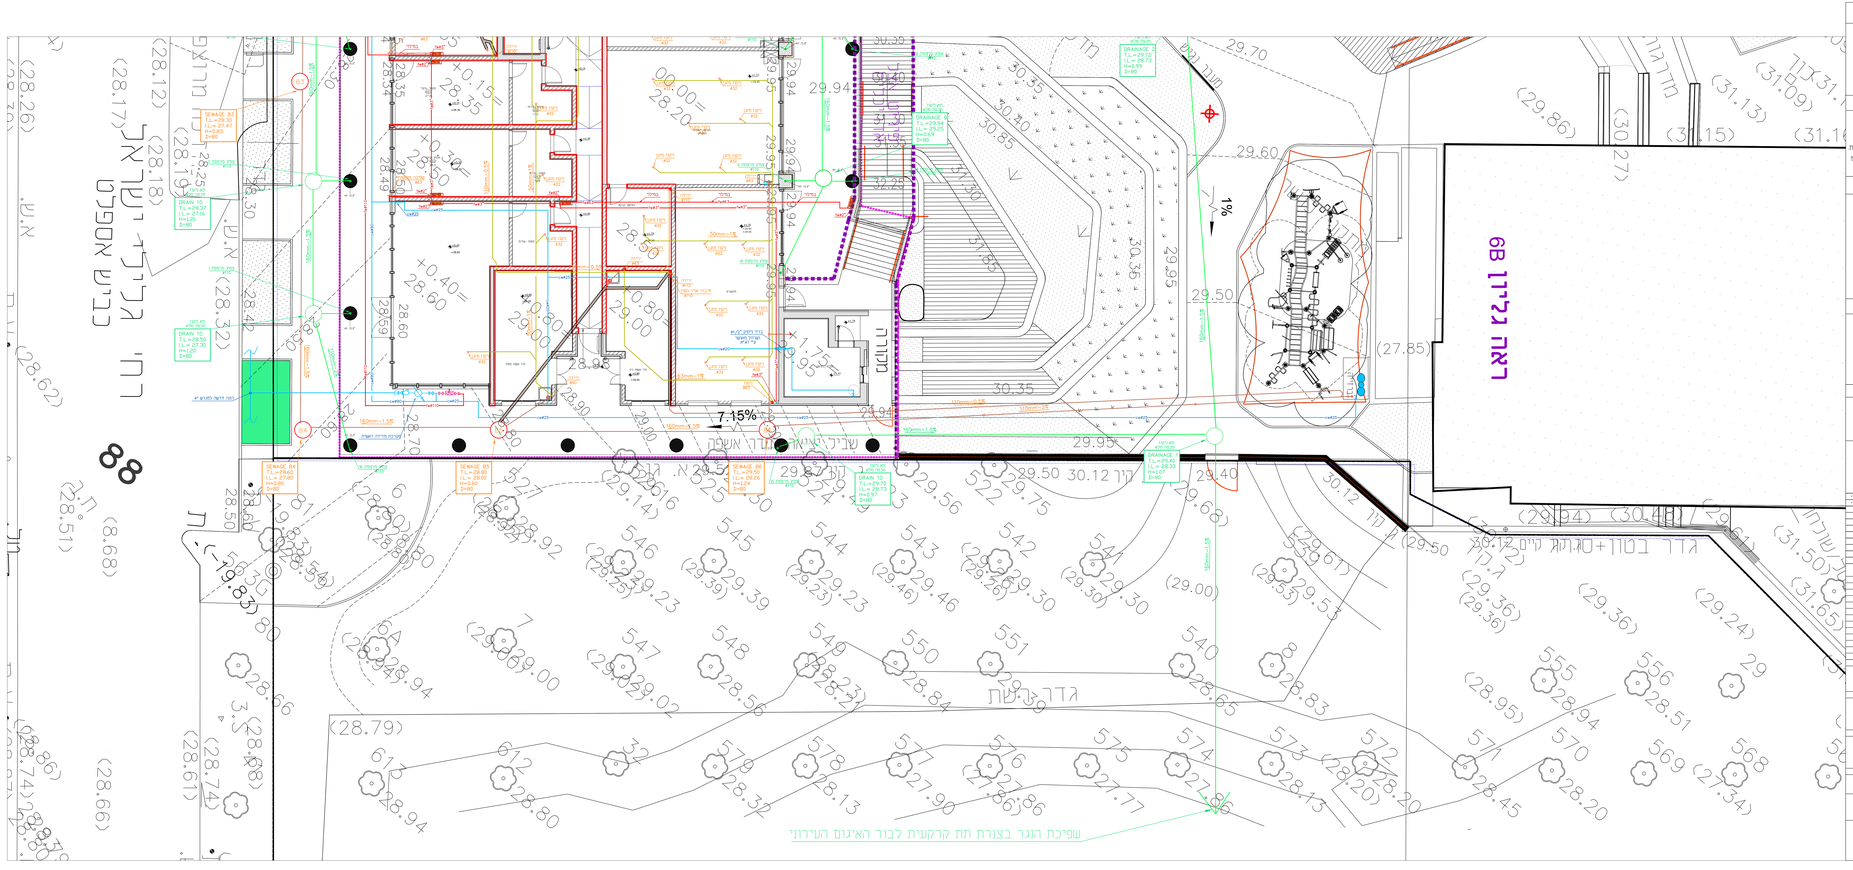


מקרא למערכת מים:

- ציור מים לכ"א
- ציור מים חמים
- ציור מים קרים
- ברז גינ'
- אינטרפיין
- נק' מים
- צנרת מים בקו ברז ערבול למים חמים לטמפ' 45 מעלות צלזיוס

הנחיות כלליות למערכת מים:

1. הבנין אחורי לביצוע ההתקנה כפי ת"י 1205
והבית מהדורה אחרונה.
2. צנרת מים מים תהיה מסוג PP
ותותקן מתחת למקורה אלא אם נכתב אחרת בתוכנית
3. כל שהי האביזרי מי שהיה יעמדו בדרישות ת"י 5452

מקרא למערכת ביוב:

- ציור ביוב במילוי
- ציור ביוב מתחת לתקרה
- ציור ביוב מתחת לדמה
- ציור ניקוז
- ציור ניקוז מתחת לתקרה
- עלייה / ירידת ציור ביוב
- פיתוח לניקוי
- מחסום חופי
- קופסת ביקורת
- קולקט ביוב
- נקודת ניקוז מזגן 32 מ"מ

הנחיות כלליות למערכת ביוב:

1. הבנין אחורי לביצוע ההתקנה כפי ת"י 1205
והבית מהדורה אחרונה.
2. צנרת ביוב בתוך ומתחת למבנה תהיה מסוג HDPE
אלא אם נכתב אחרת בתוכנית.
3. צנרת ביוב בין השוחות תהיה מסוג PVC
אלא אם נכתב אחרת בתוכנית.

מס'	תאריך	מהות השנוכן

מרוקמה:

תיכון נאות שוששים
חולון

שם התכנית:

קומת קרקע חלק דרומי
מערכות מים, ביוב וניקוז

מס' תכנית	תכנון	קנ"מ
15672	יעל פלג	1:75

מהדורה: לעיון / לאישור / למכרז / לביצוע
20.10.26

הנדסאי 54 חיפה
טלפון 050-7863690
yuval@peleg-eng.co.il
www.peleg-eng.co.il