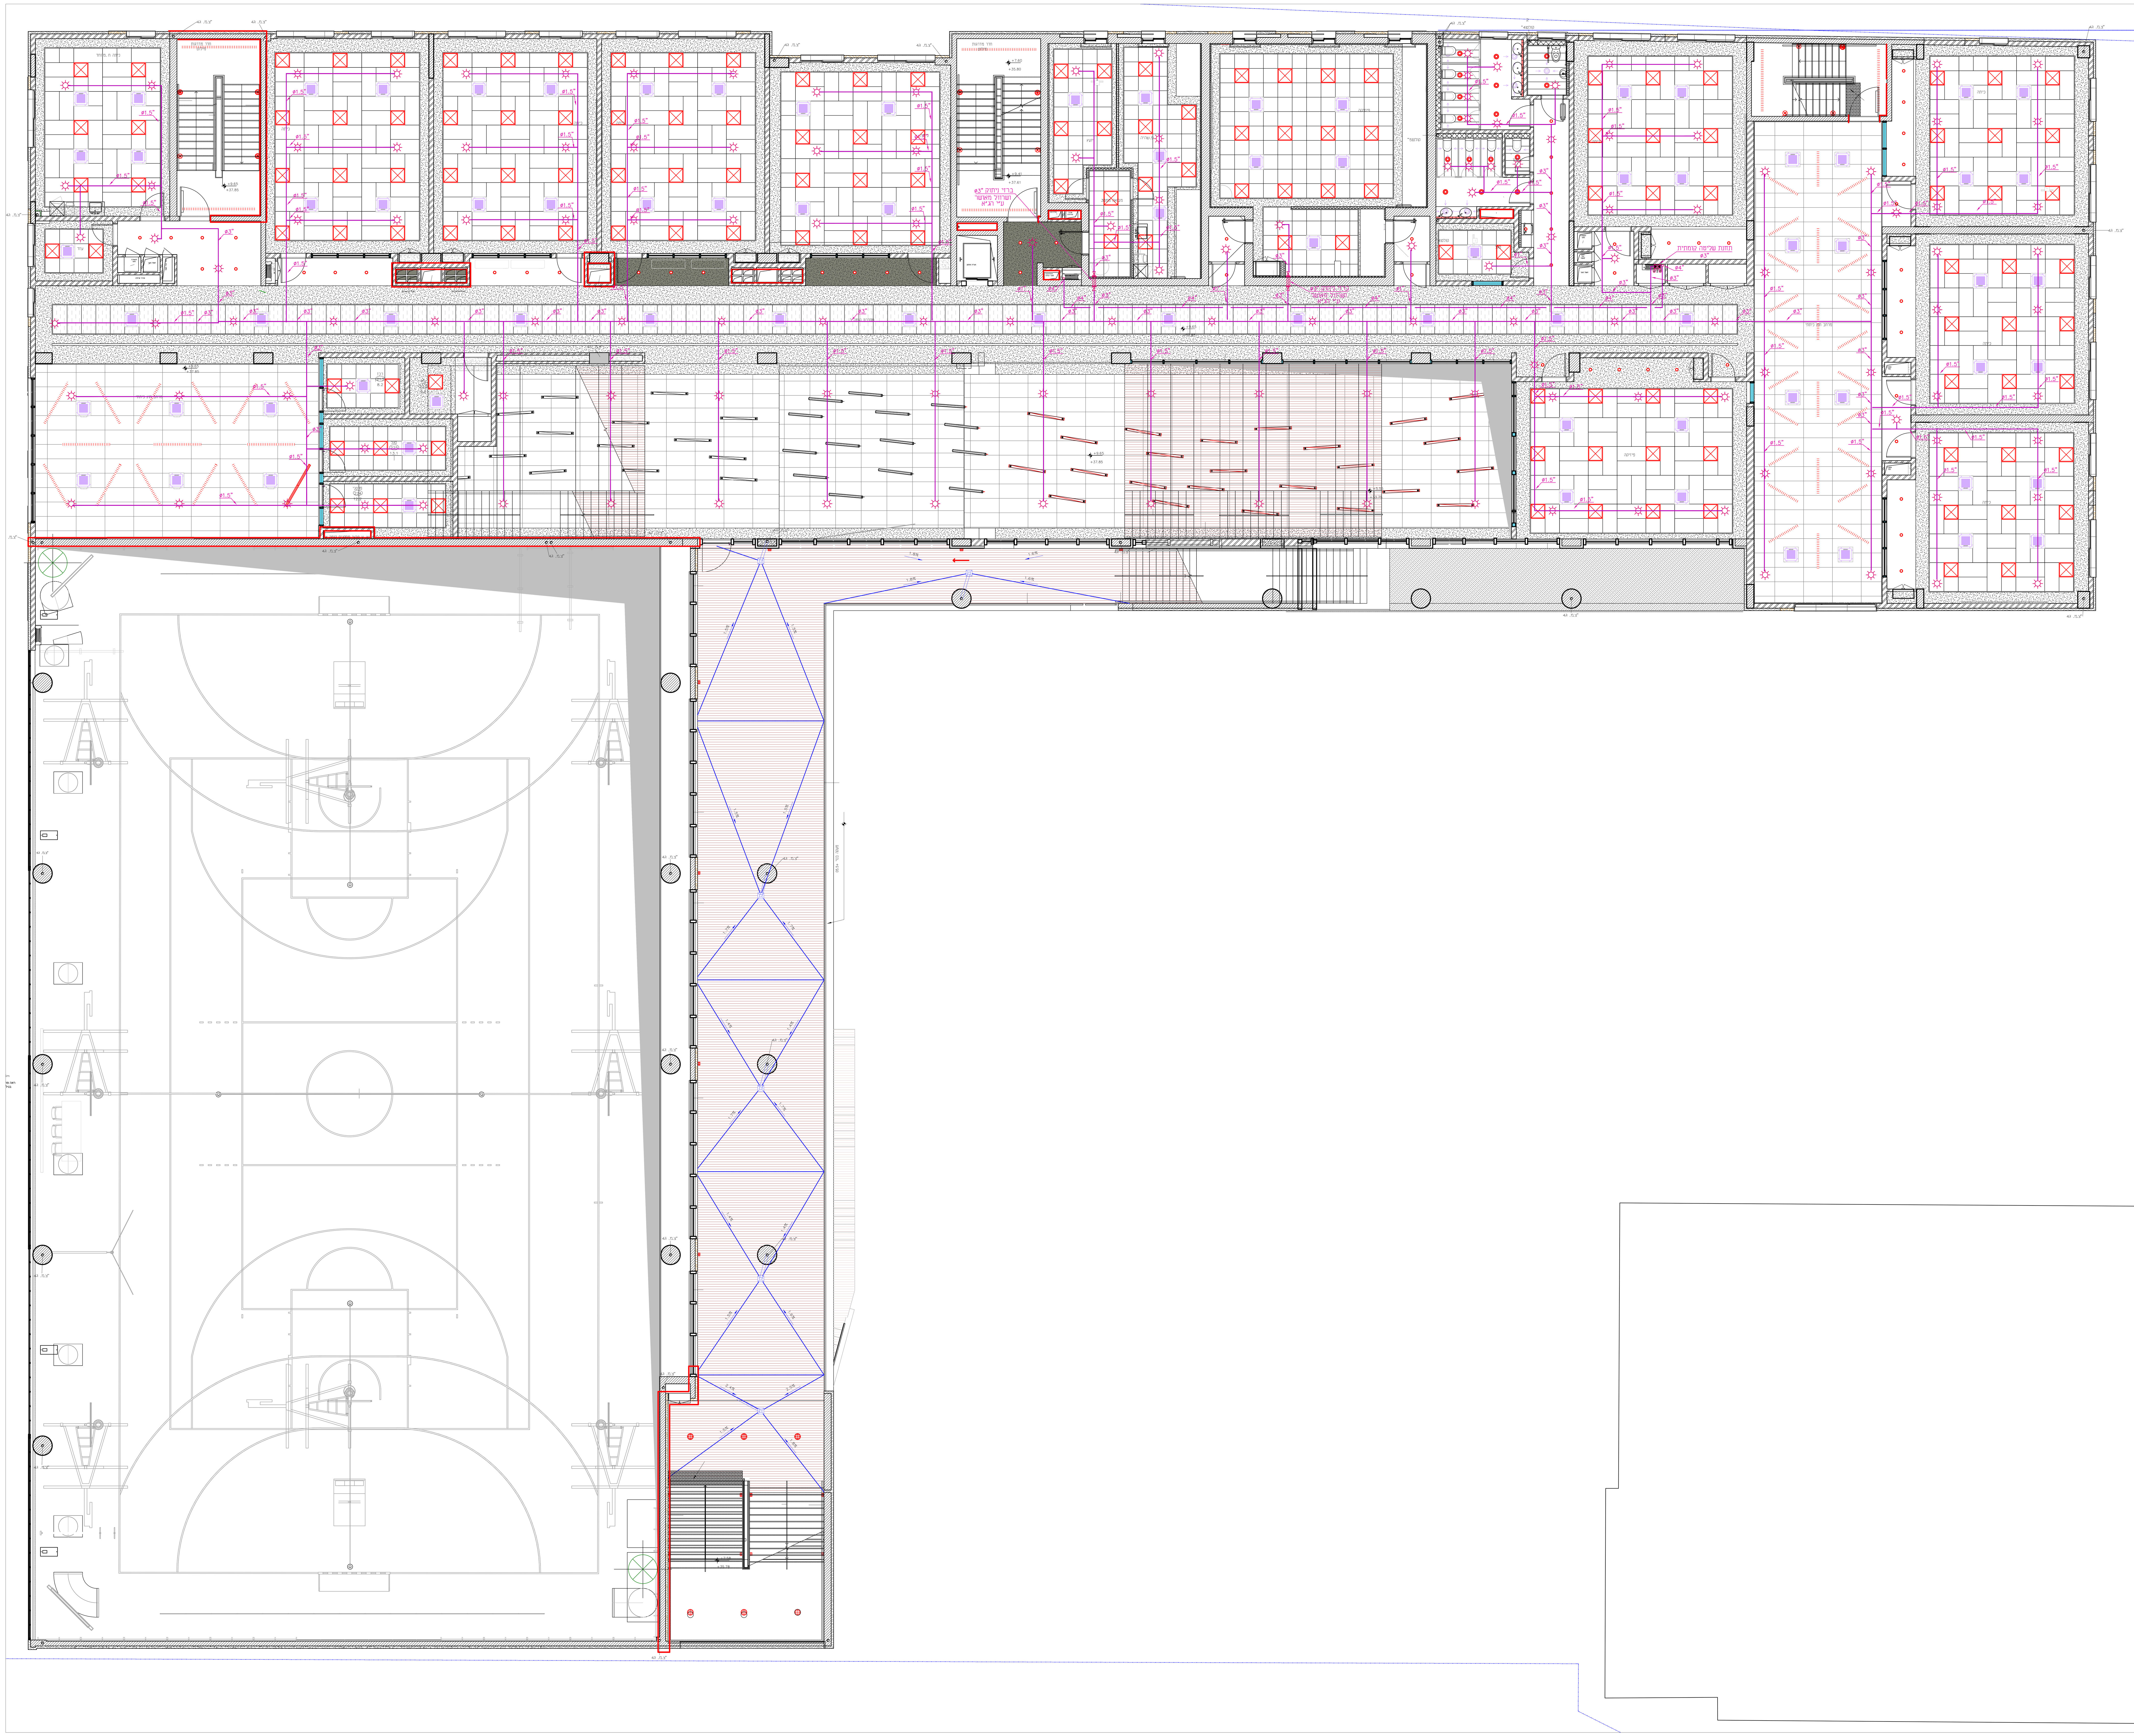


מקרא למערכת ספרינקלרים:

צינור ספרינקלרים שחור sch10	(קו סגול)
resseced sprinkler, k=5.6 quick response, standard coverage	(סמל ספרינקלר)

הנחיות כלליות למערכת ספרינקלרים:

1. קבלן אחראי לביצוע ההתקנה לפי ת"י 1596 מהדורה אחרונה.
2. כלל אביזרי המערכת יהיו מאושרים UL/FM
3. יש להתקין ספרינקלרים לאורך תעלות חשמל תגובה מהירה במרחק מקסימלי 3.70 מטר
4. על הקבלן לאשר את התכניות במעבדה מוסמכת לפני התקנה

תאריך	תפוצה										
	מכון התקנים	-	-	כבישים	פיתוח	חשמל	מיזוג אויר	בטיחות	קונסטרוקטור	אדריכל	מנהל פרויקט
	-	-	-	-	-	-	-	-	-	-	-
-	-	-	-	-	-	-	-	-	-	-	-
-	-	-	-	-	-	-	-	-	-	-	-

מס'	תאריך	מהות העדכון

פרויקט:
תיכון נאות שושנים
חולון

שם התכנית:
קומה ב'
מערכת ספרינקלרים

מס' תכנית:	תכנן:	קנ"מ:
1567/12	יובל פלג	1:75

מהדורה: 1 20.10.26 — לעיון ○ לאישור ○ למכרז ● לביצוע ○

הגיבורים 54 חדרה
טלפון: 050-7863690
yuval@peleg-eng.co.il
www.peleg-eng.co.il